PROJET : Rehabilitation et restructuration d'un ancien atelier de menuiserie en locaux d'activités a vocation artisanale et artistique.....17740 Sainte Marie de Ré

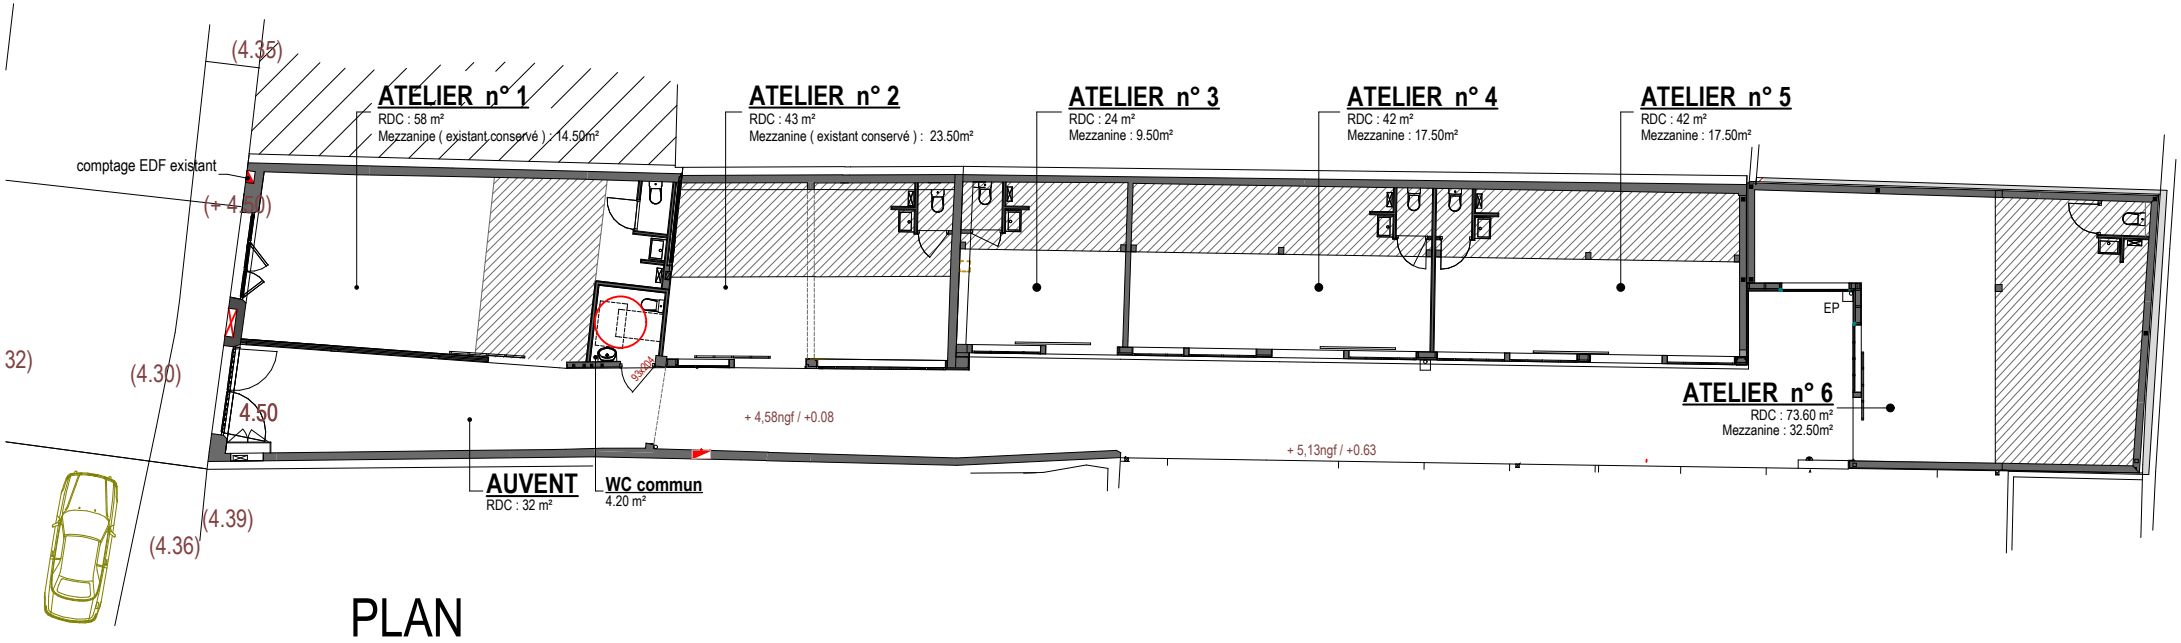

PLAN

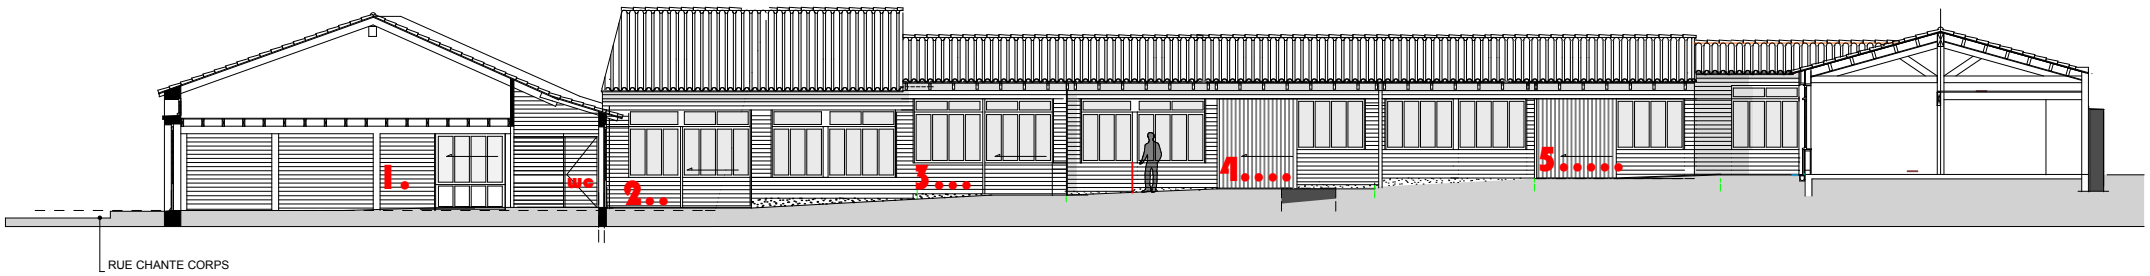

FACADE

echelle :1:220,59

PLAN et FACADE

01